



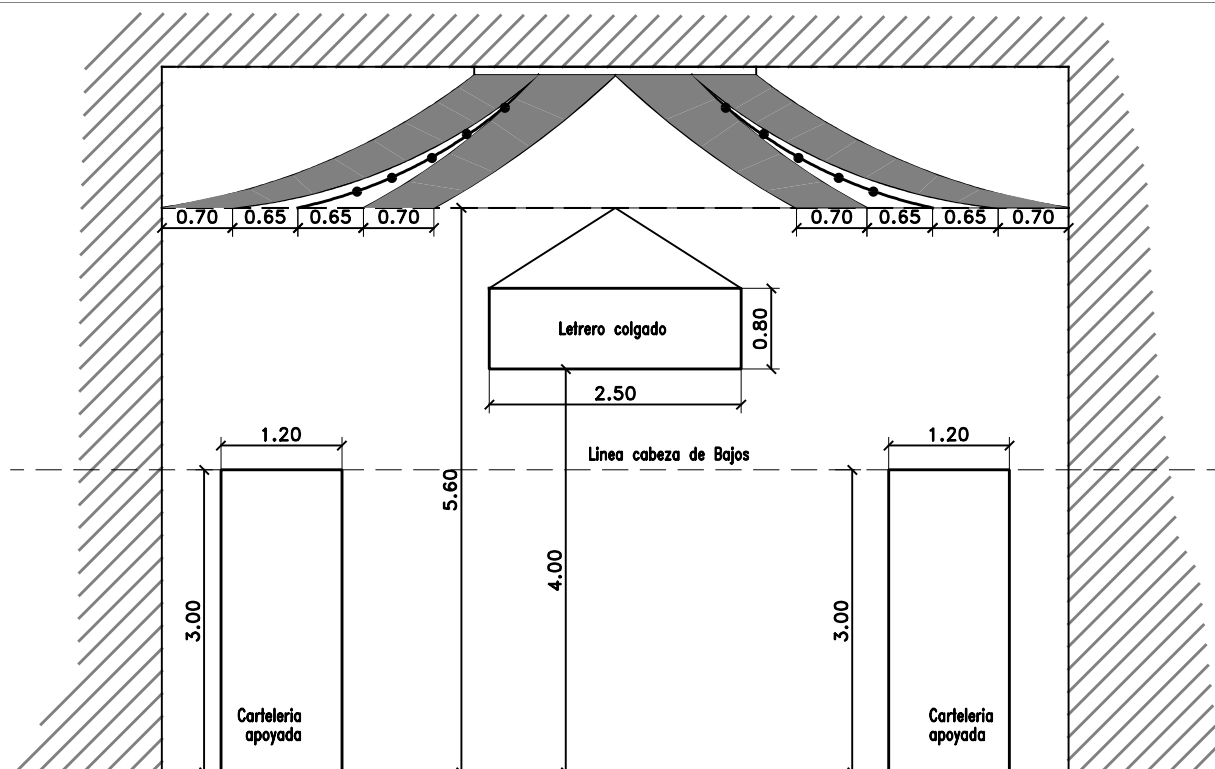

ALZADO

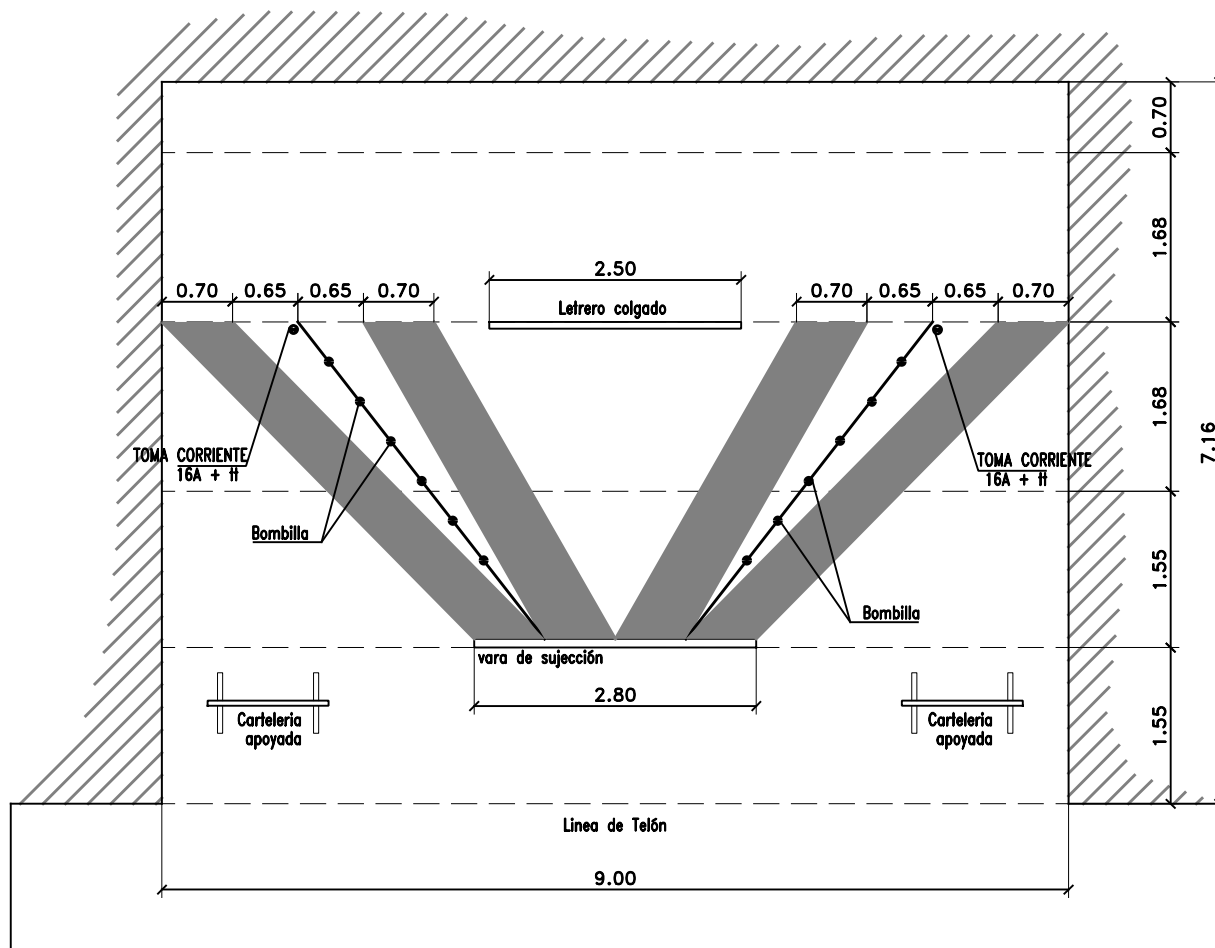

PLANTA

PATIO DE BUTACA

LEVANTAMIENTO DE DECORADO DE ACTUACION GRAN TEATRO FALLA - PLAZA DE FALLA S/N - CADIZ

PLANO DE:
PLANTA Y ALZADO
ESCALA:

1/75

PROMOTOR:
ASOC. CULTURAL CARNAVALESCA
CORO DE SEVILLA
CIF-G13928585

INGENIERIA
G.G.R.R. S.L.
C/San Juan Bosco 6, Sevilla

PLANO:
01